



Nota: El cuidado estándar y seguro será utilizado en todas las prácticas de la construcción. Se piensa que los constructores pueden interpretar estos diseños y utilizar las "mejores prácticas" para lograr la intención del diseño total.

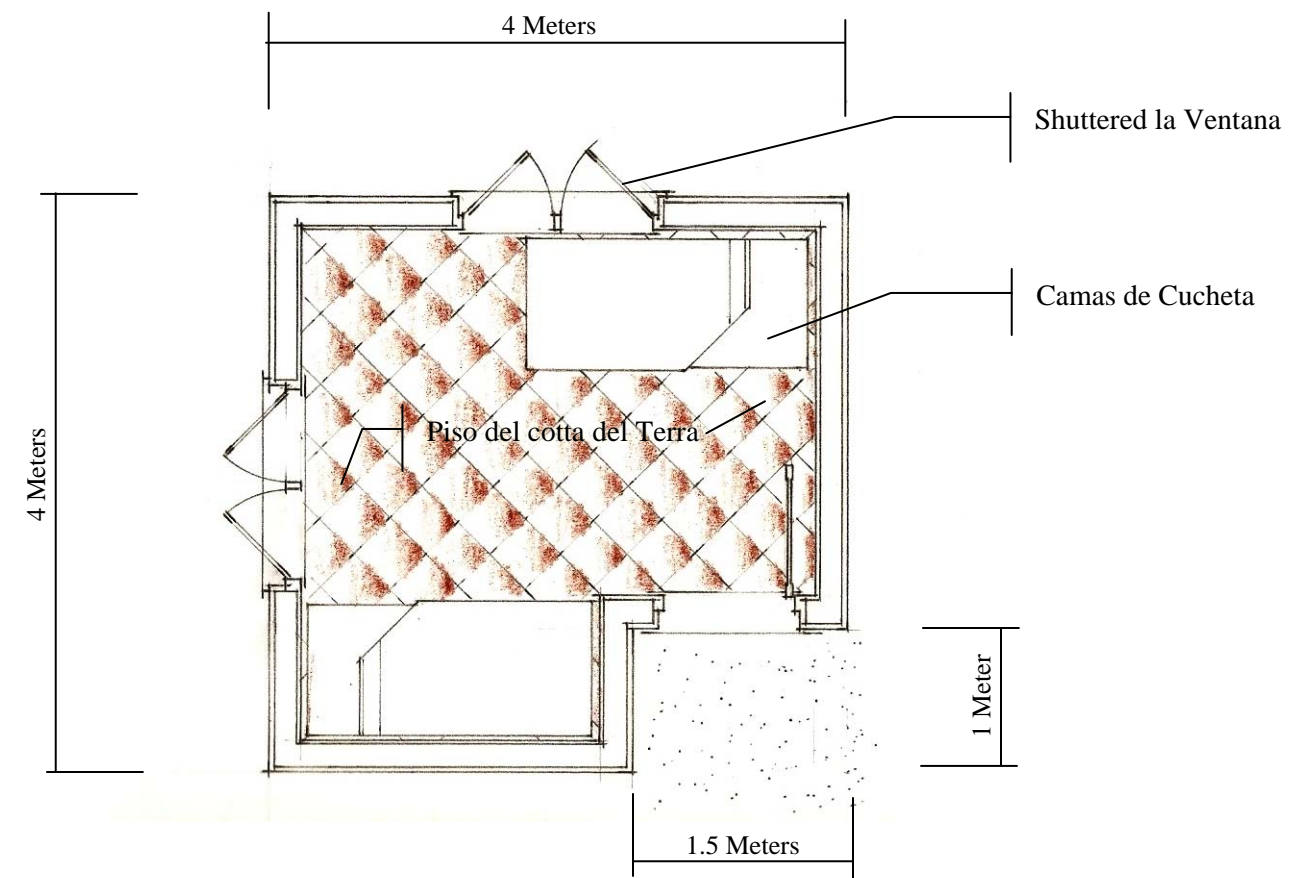


Plan de Piso



Bungalow Elevation View

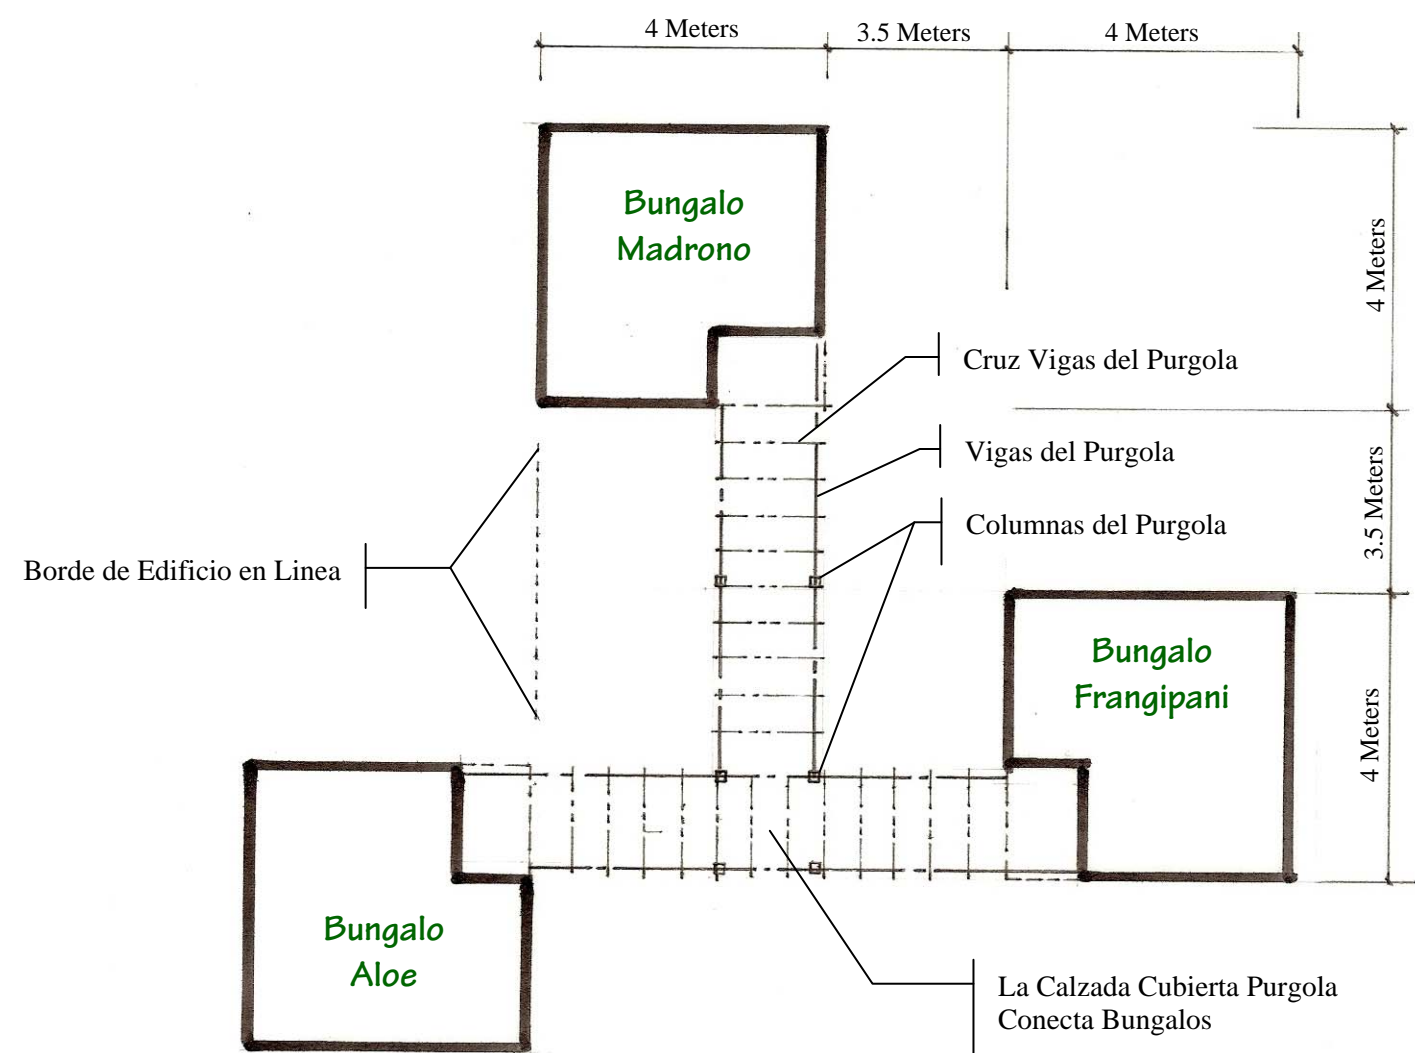

Disposicion Fase 1 del Edificio

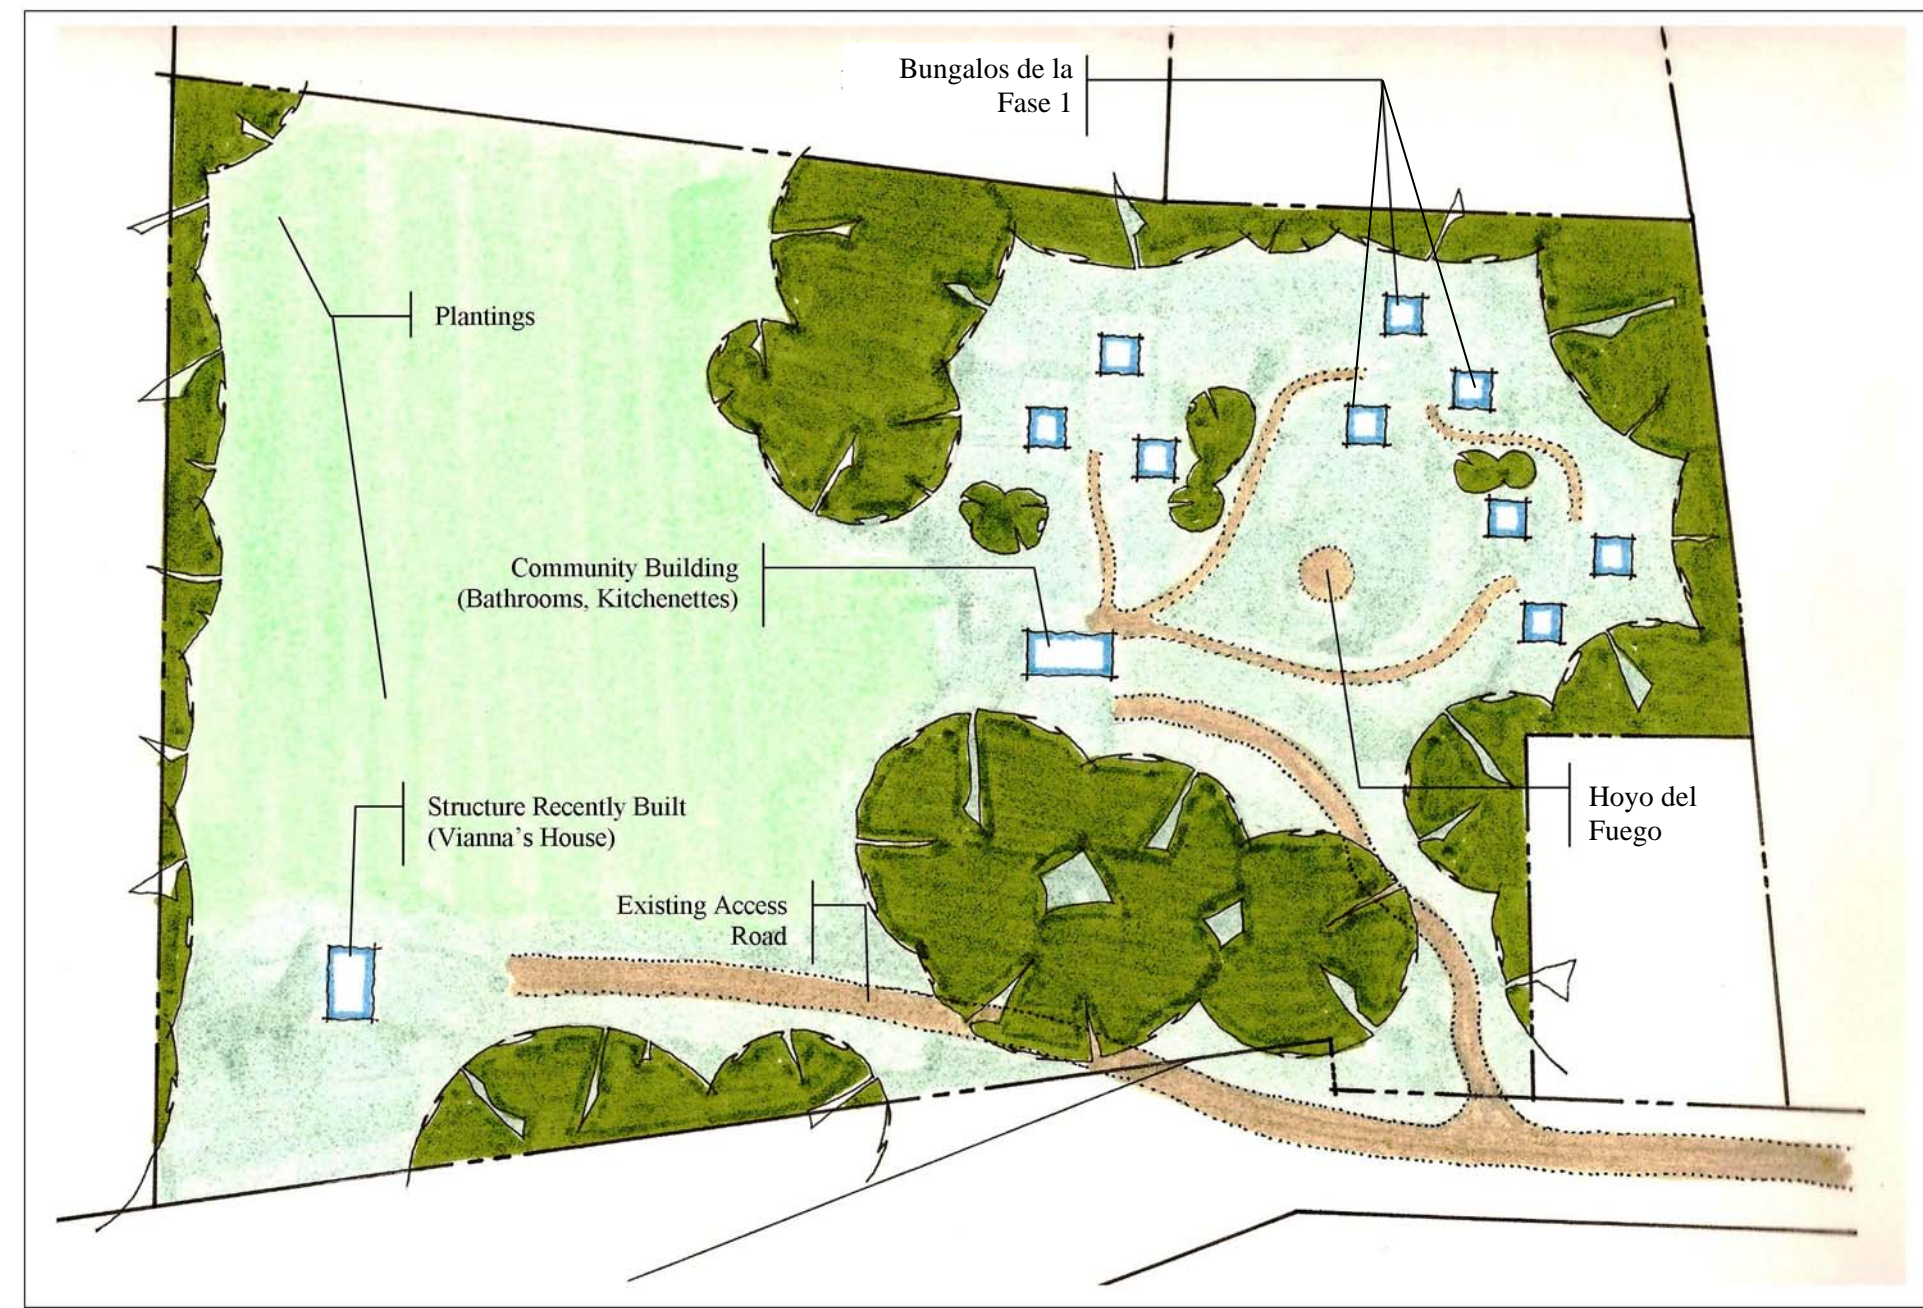

Site Plan